



ICTURA

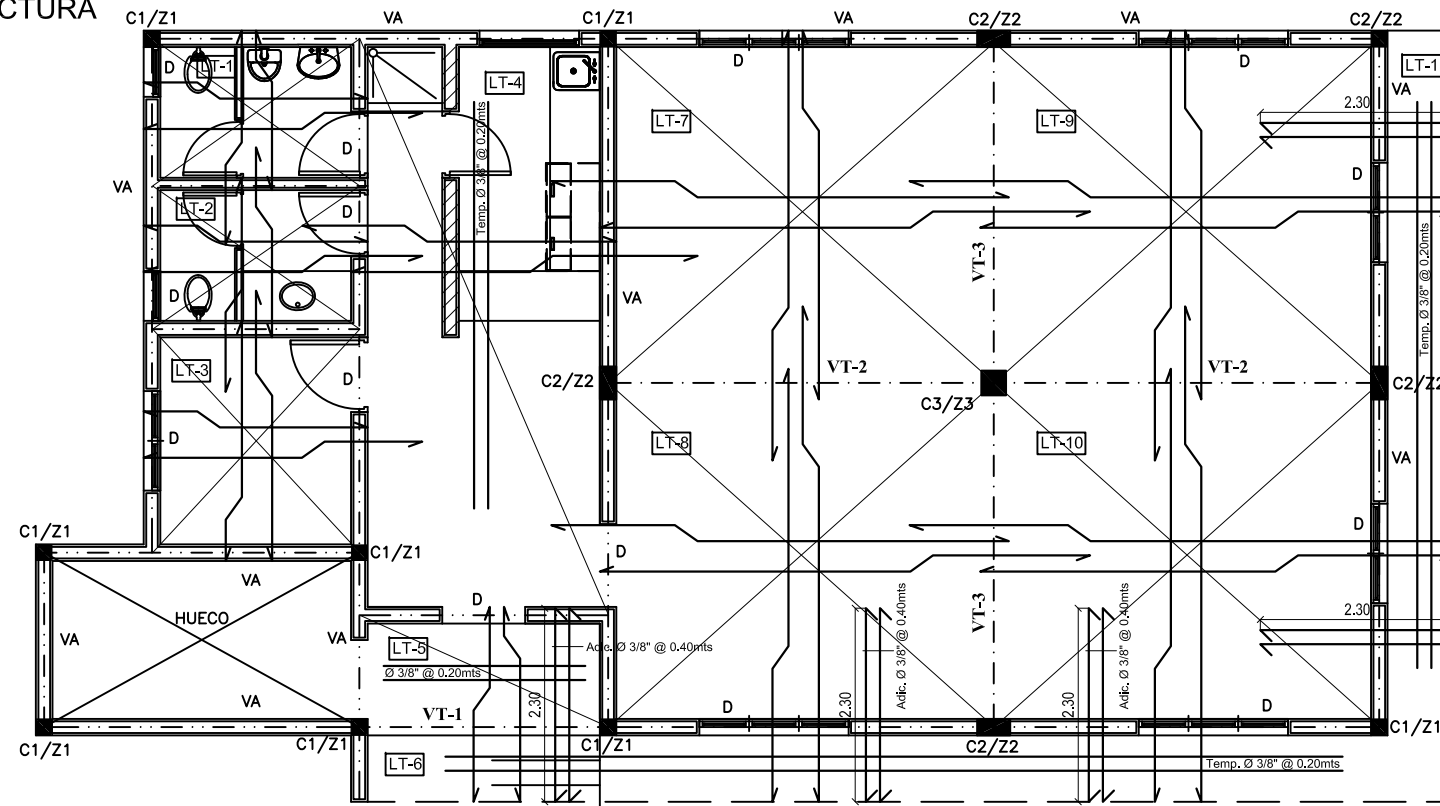


PLANTA ESTRUCTURAL TECHO

ESC.1:50

DETALLE ESTRUCTURAL DE VIGAS

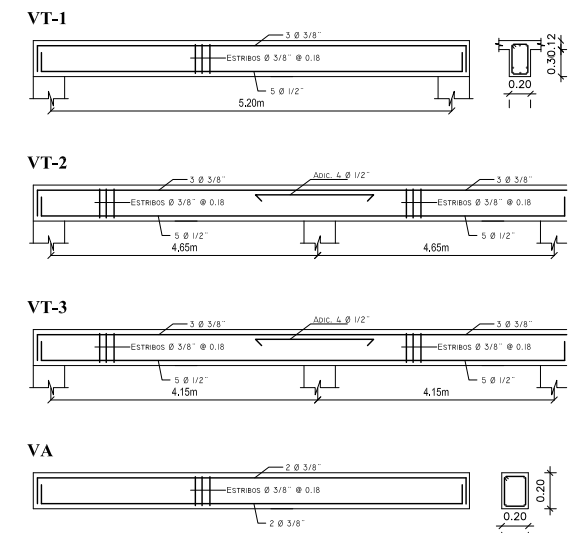

DETALLE ESTRUCTURAL DE COLUMNAS

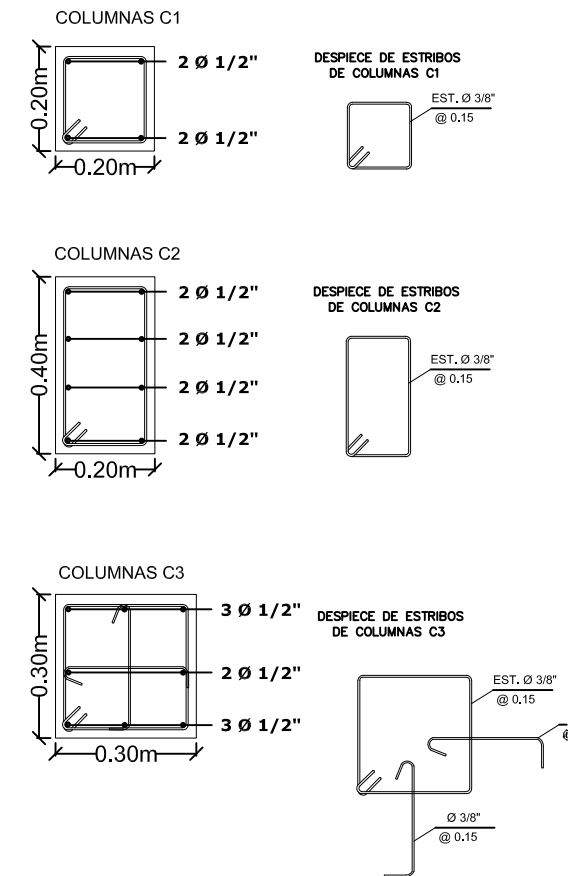

DETALLE ESTRUCTURAL DE ZAPATAS

